Ausstockung Seminargebäude Fachhochschule Karlsruhe
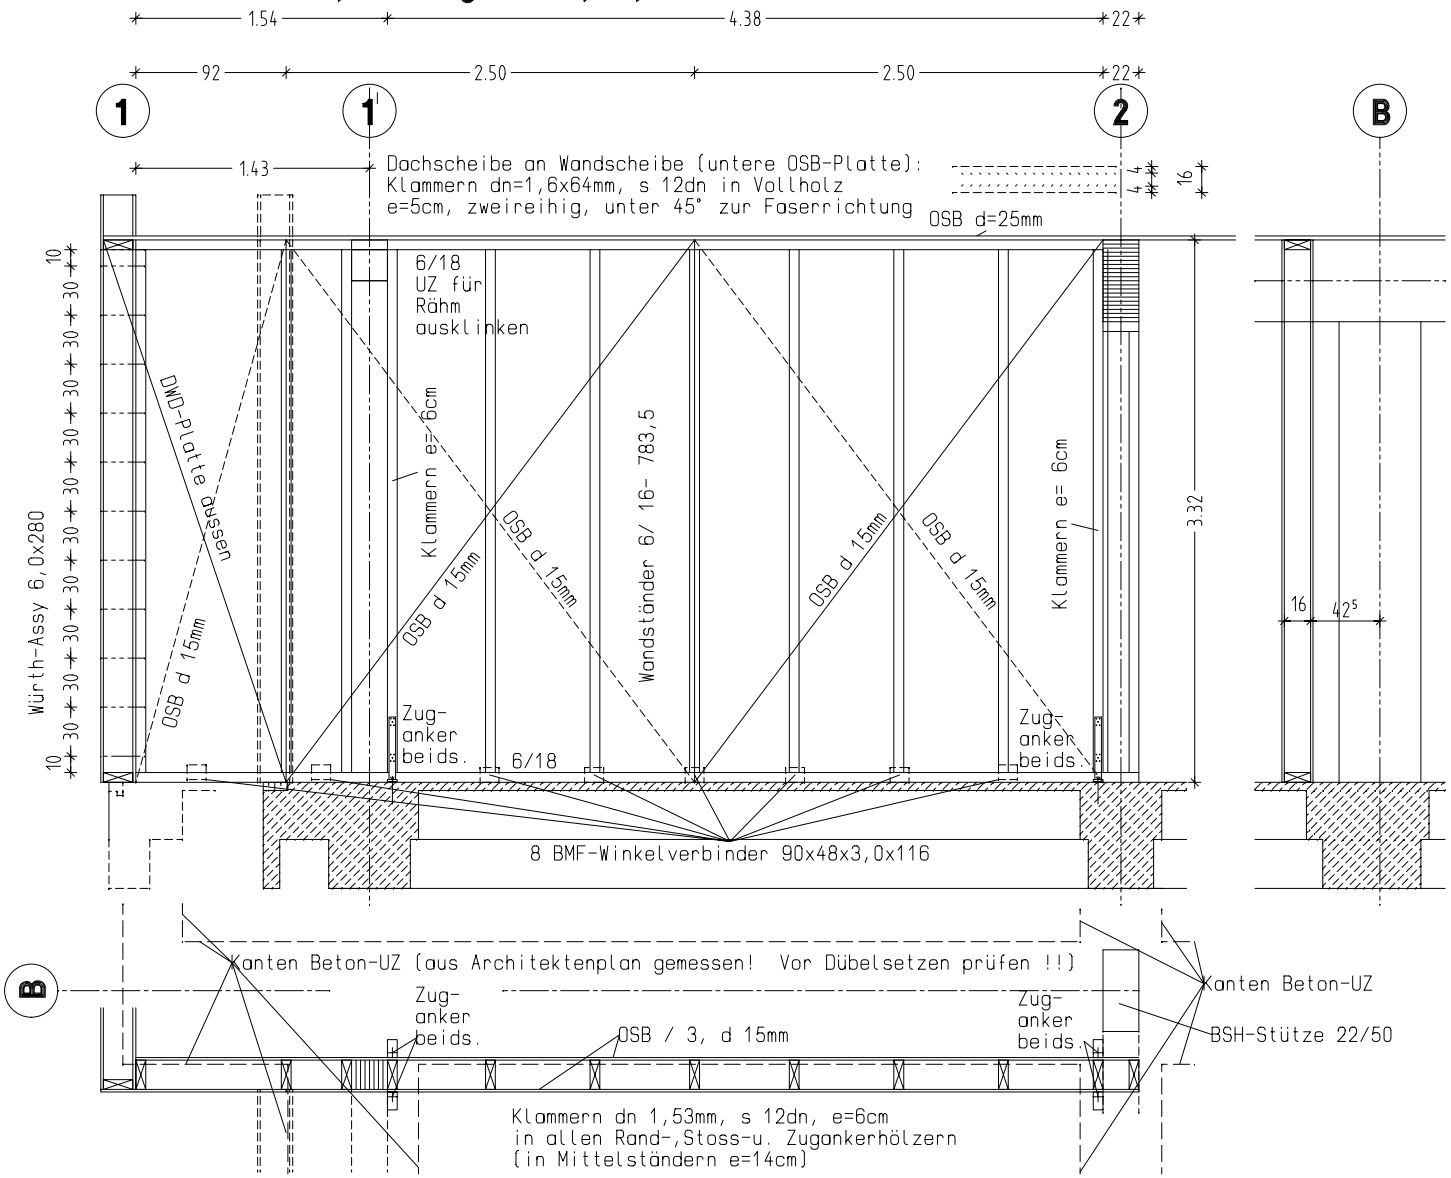
Wandscheibe 11, 13 (dargestellt), 14, 15